总图专业		建筑专业		结构专业		给排水专业		暖通专业		强电专业		弱电专业		会签栏	

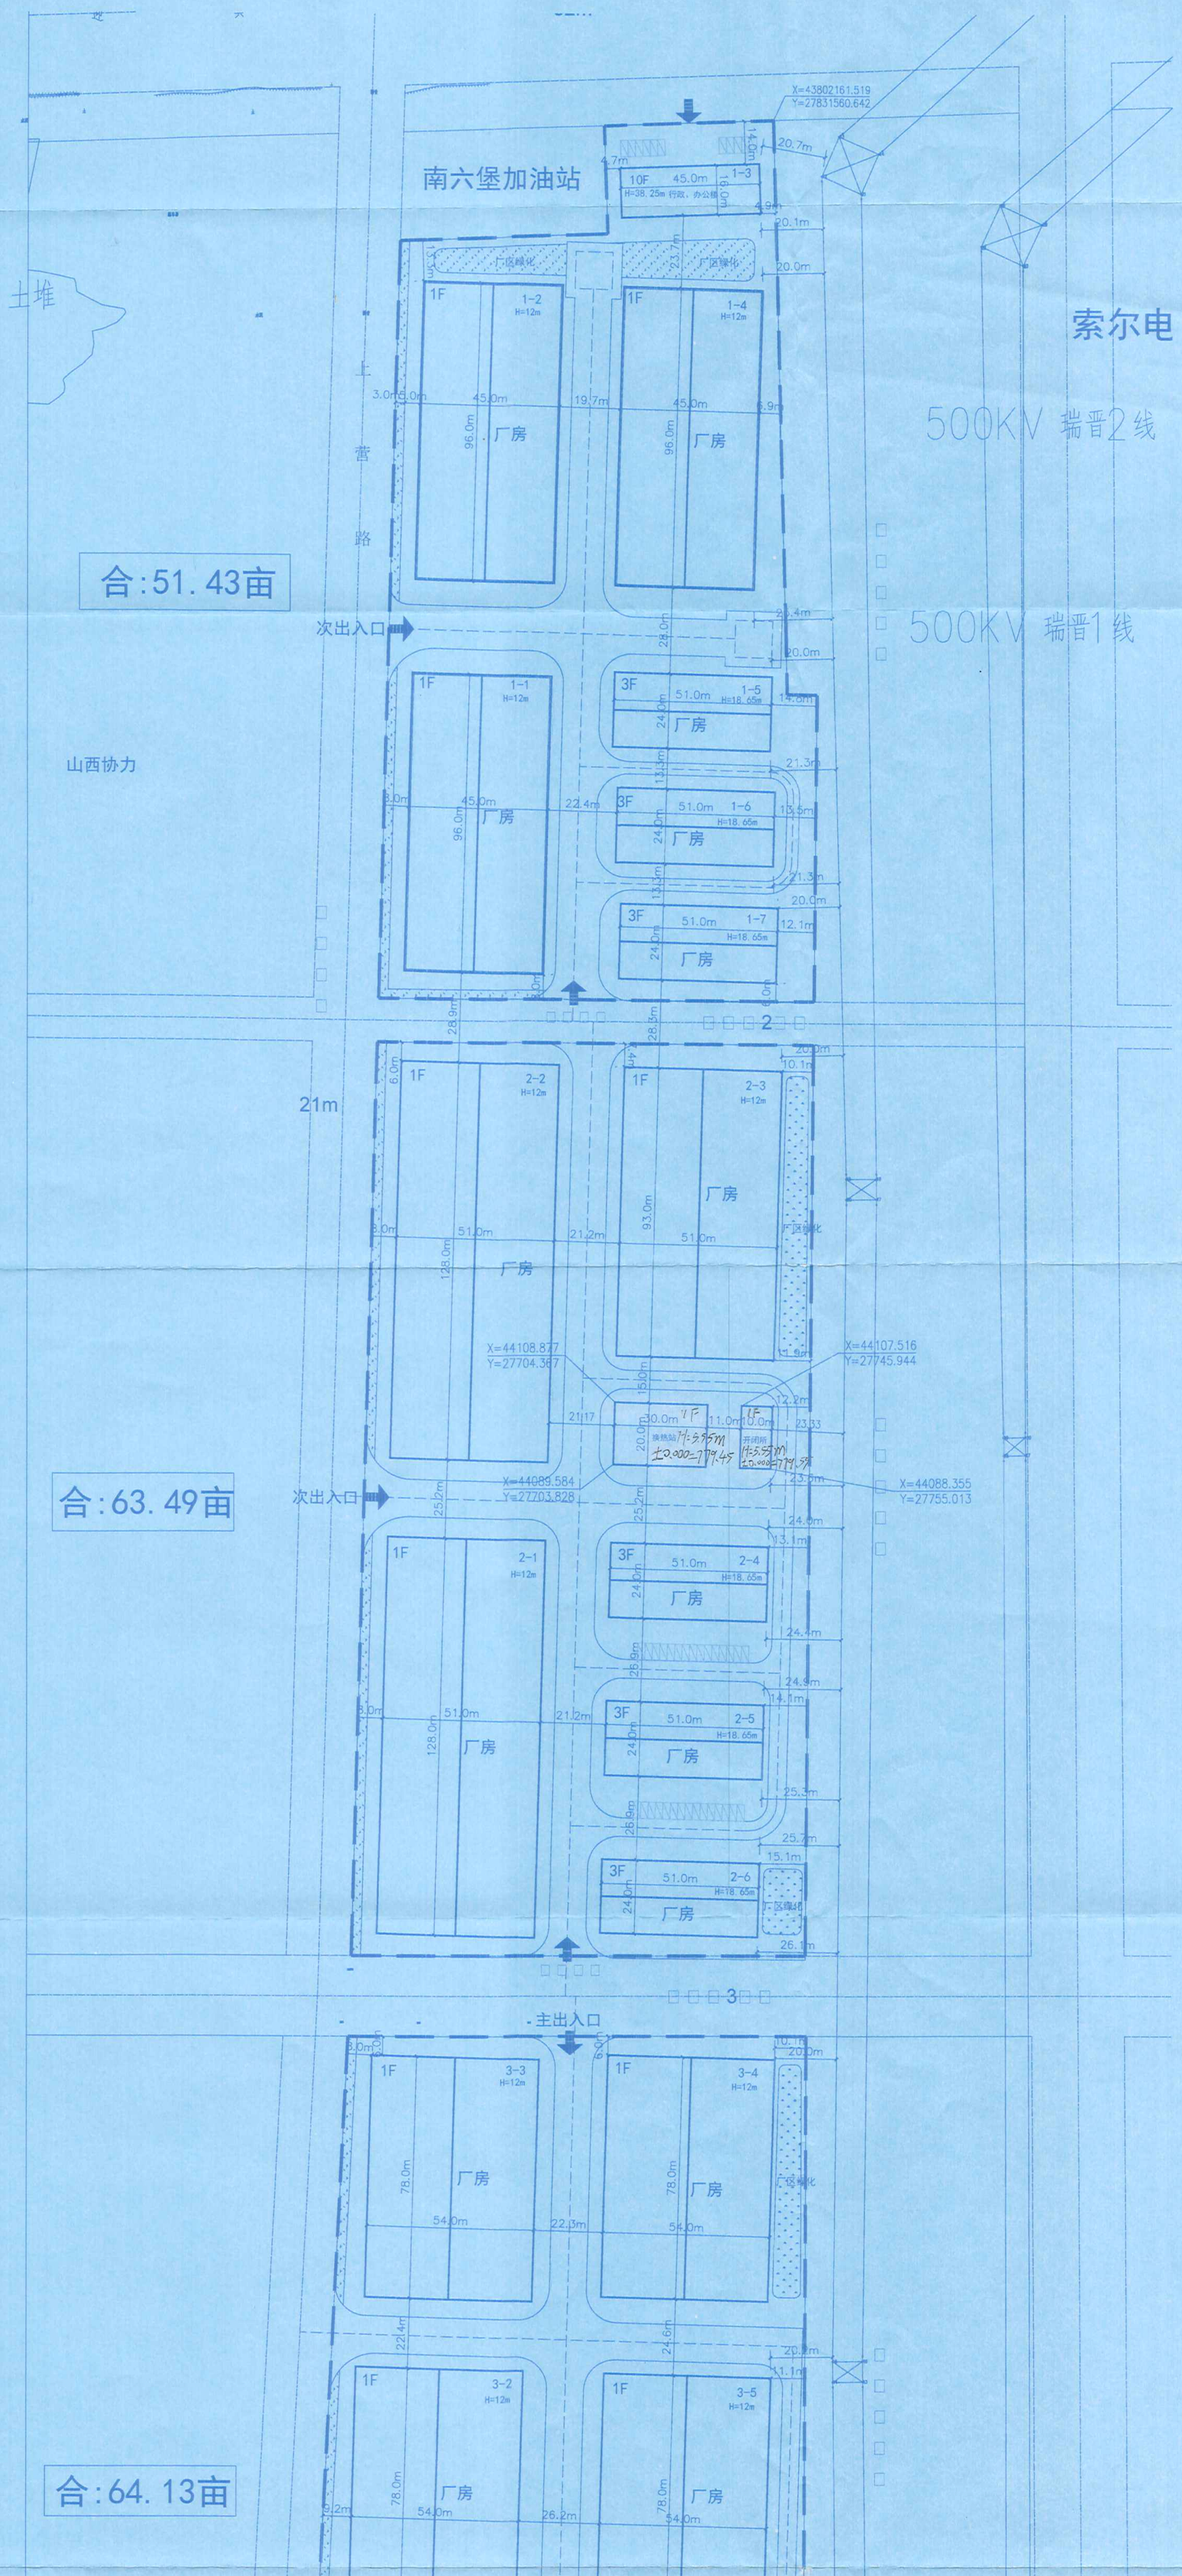

总平面图 1:1000

1. 本图建筑定位均为建筑外墙保温交点定位
   建筑间距为建筑主体外墙间距
2. 本图定位依据业主提供的电子地形图及业主认定的规划设计条件进行
3. 本小区用地范围根据业主给定的宗地图绘制

总体经济技术指标

编号	项目		单位	指标	
				使用面积	计容面积
1	净用地面积		㎡	139172.64	139172.64
2	总建筑面积		㎡	123287.2	170894.2
3	基底面积		㎡	65516	65516
4	容积率			0.89	1.23
5	建筑密度		%	47.08%	47.08%
6	绿地率		%		
7	停车数		辆	247	
8	配套用房占地面积		㎡	7292.80	
9	配套用房比例		%	5.24%	

地块一

编号	项目		单位	指标	
				使用面积	计容面积
1	净用地面积		㎡	34283.2	34283.24
2	总建筑面积		㎡	31188.2	44148.2
其中		厂房	㎡	23976	36936
		行政办公	㎡	7212.2	7212.2
3	基底面积		㎡	17004	17004
4	容积率			0.91	1.29
5	建筑密度		%	49.60%	49.60%
6	绿地率		%		
7	停车数		辆	10	10

地块二

编号	项目		单位	指标	
				使用面积	计容面积
1	净用地面积		㎡	42324.95	42324.95
2	总建筑面积		㎡	29615	47414
其中	厂房建筑面积		㎡	28815	46614
		换热站	㎡	600	600
		开闭所	㎡	200	200
3	基底面积		㎡	22271	22271
4	容积率			0.70	1.12
5	建筑密度		%	52.62%	52.62%
6	绿地率		%		
7	停车数		辆	40	40

地块三

编号	项目		单位	指标	
				使用面积	计容面积
1	净用地面积		㎡	42753.29	42753.29
2	总建筑面积		㎡	32296	49144
	其中	厂房	㎡	16848	33696
		研发中心	㎡	10620	10620
		配套建筑	㎡	4828	4828
3	基底面积		㎡	21385	21385
4	容积率			0.76	1.15
5	建筑密度		%	50.02%	50.02%
6	绿地率		%		
7	停车数		辆	60	60

地块四

编号	项目		单位	指标	
				使用面积	计容面积
1	净用地面积		㎡	19811.2	19811.2
2	总建筑面积		㎡	30188	30188
	其中	公寓	㎡	24992	24992
		底商	㎡	5196	5196
3	基底面积		㎡	4856	4856
4	容积率			1.52	1.52
5	建筑密度		%	24.51%	24.51%
6	绿地率		%		

山西省工程设计出图专用章 编号:SXA1140014302

一级注册建筑师 叙林 编号:14430-011 有效期至:2022年06月

声明：凡我院出具的设计变更图、补充图须加盖技术专用章方为有效。

太原市建筑设计研究院
TAIYUAN INSTITUTE OF ARCHITECTURE DESIGN&RESEARCH

工程设计资质证书编号：(甲级)A114004302
质量管理体系认证：GB/T19001-2008 idt ISO 9001:2008

业主 CLIENT：晋中市开发区建设集团有限公司

项目名称 JOB TITLE：晋中市开发区精工谷建设项目

合作设计单位 CO-OPERATED WITH：

工程名称 PROJECT TITLE：2#地块开闭所

设计阶段 DESIGN STAGE：方案 初设 施工 竣工

设计专业 DESIGN DISCIPLINE：总图 建筑 结构 给排水 暖通 强电 弱电 幕墙 动画 景观 精装 电通 作业

版本 REVISIONS	日期 DATE	说明 EXPLAIN
1	2018年08月	

图纸名称 DRAWING TITLE：总平面图

工程编号 PROJECT NO	185-06
分项编号 ITEM NUMBER	1-3
图号 DRAWING NO	4
所长 DEPARTMENT DIRECTOR	刘永旺
项目负责人 ITEM PRINCIPAL	李淑林
审定人 DESIGNED FOR ISSUE BY	李淑林
审核人 PROJECT MANAGER	李淑林
校对人 CHECKED BY	刘地京
设计人 DESIGNED BY	王静
出图日期 FINISHING DATE	2018年11月